


2. Bauabschnitt Gewerbegebiet Müldersfeld (rot umrandet)
freie Flächen (grün markiert)

Datum: 05.02.2020

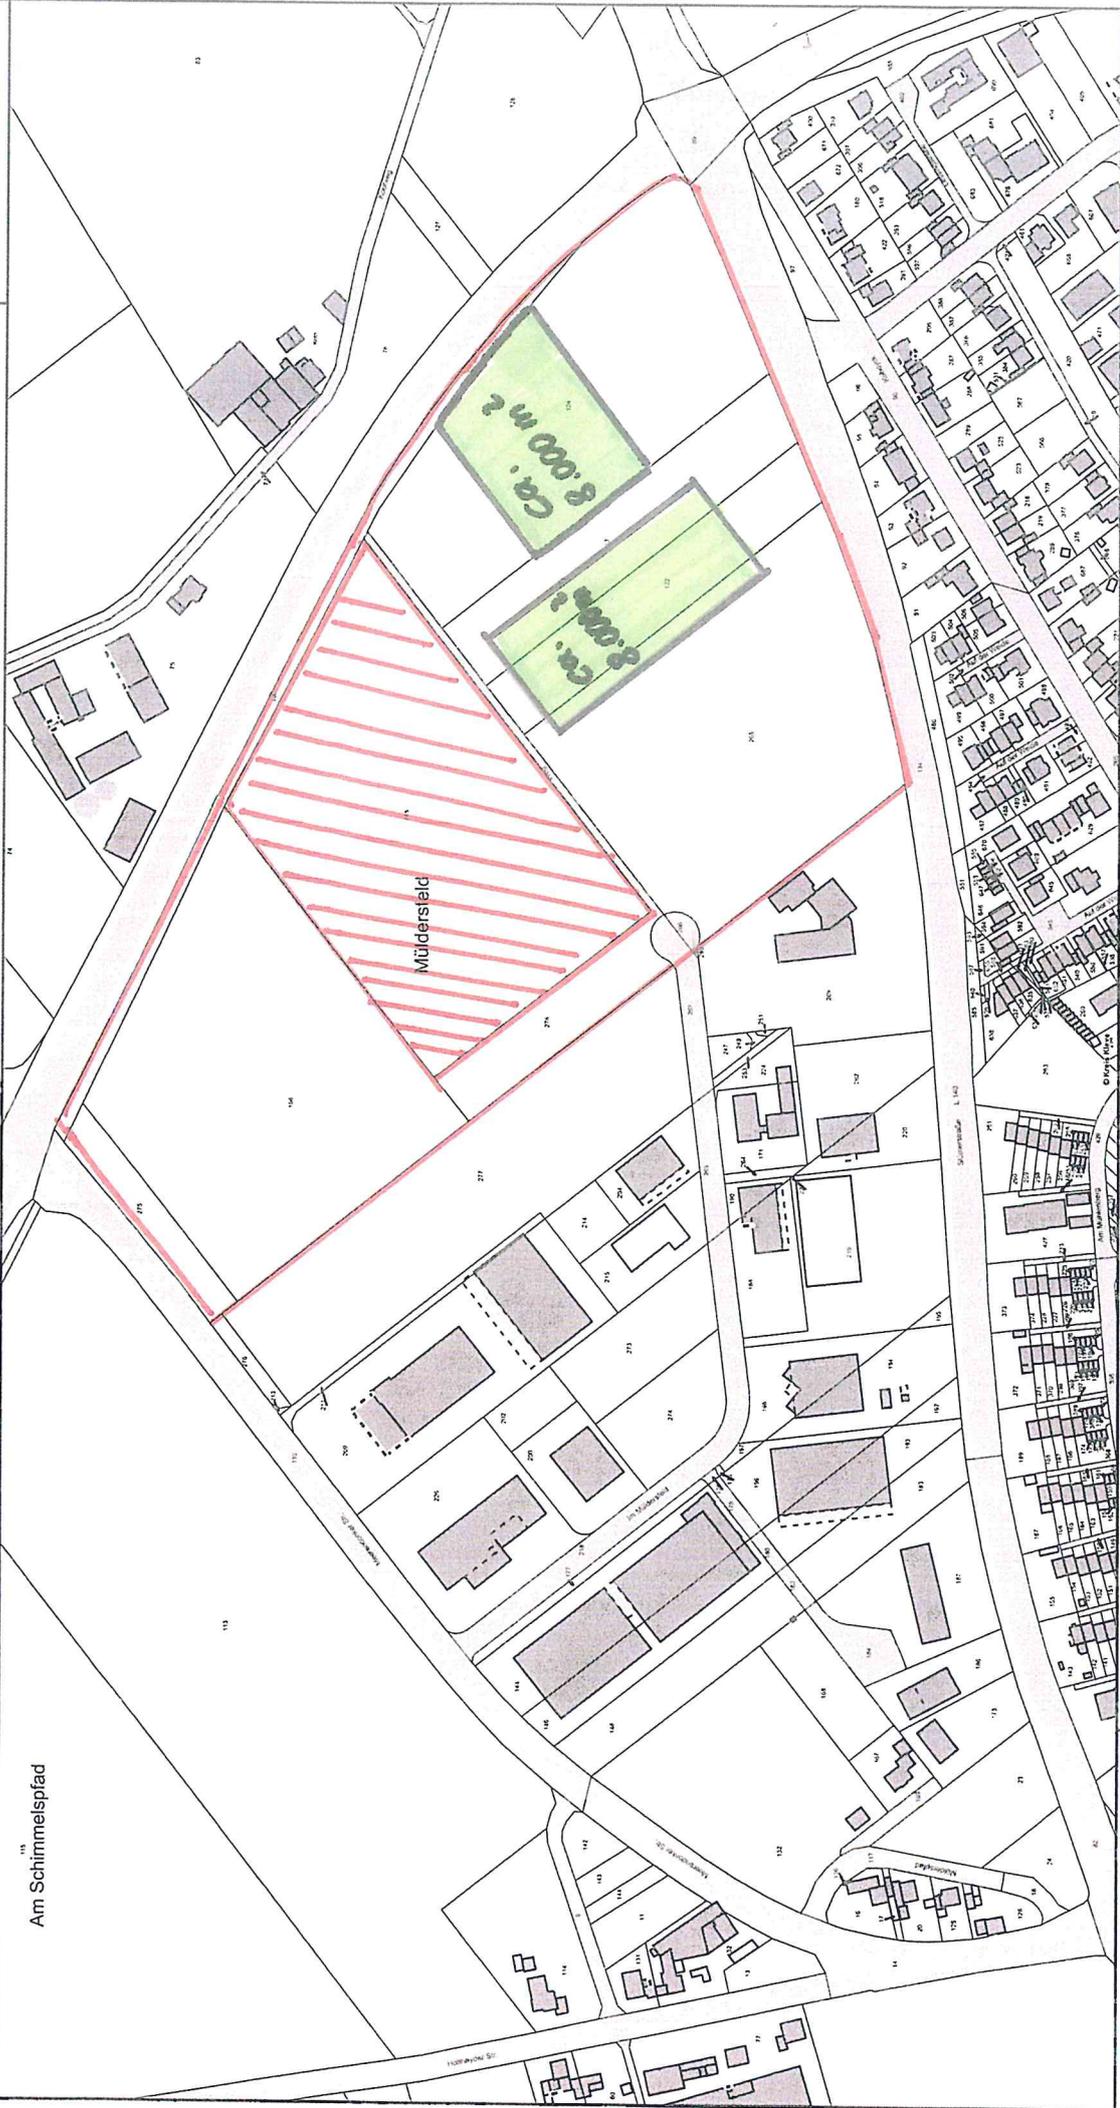

Am Schimmelspfad

Maßstab 1 : 4.000

